


Mapa Wandów

Załącznik Nr ...
do Uchwały Nr /..... /
Rady Gminy Wola Mysłowska
z dnia 2022 r.

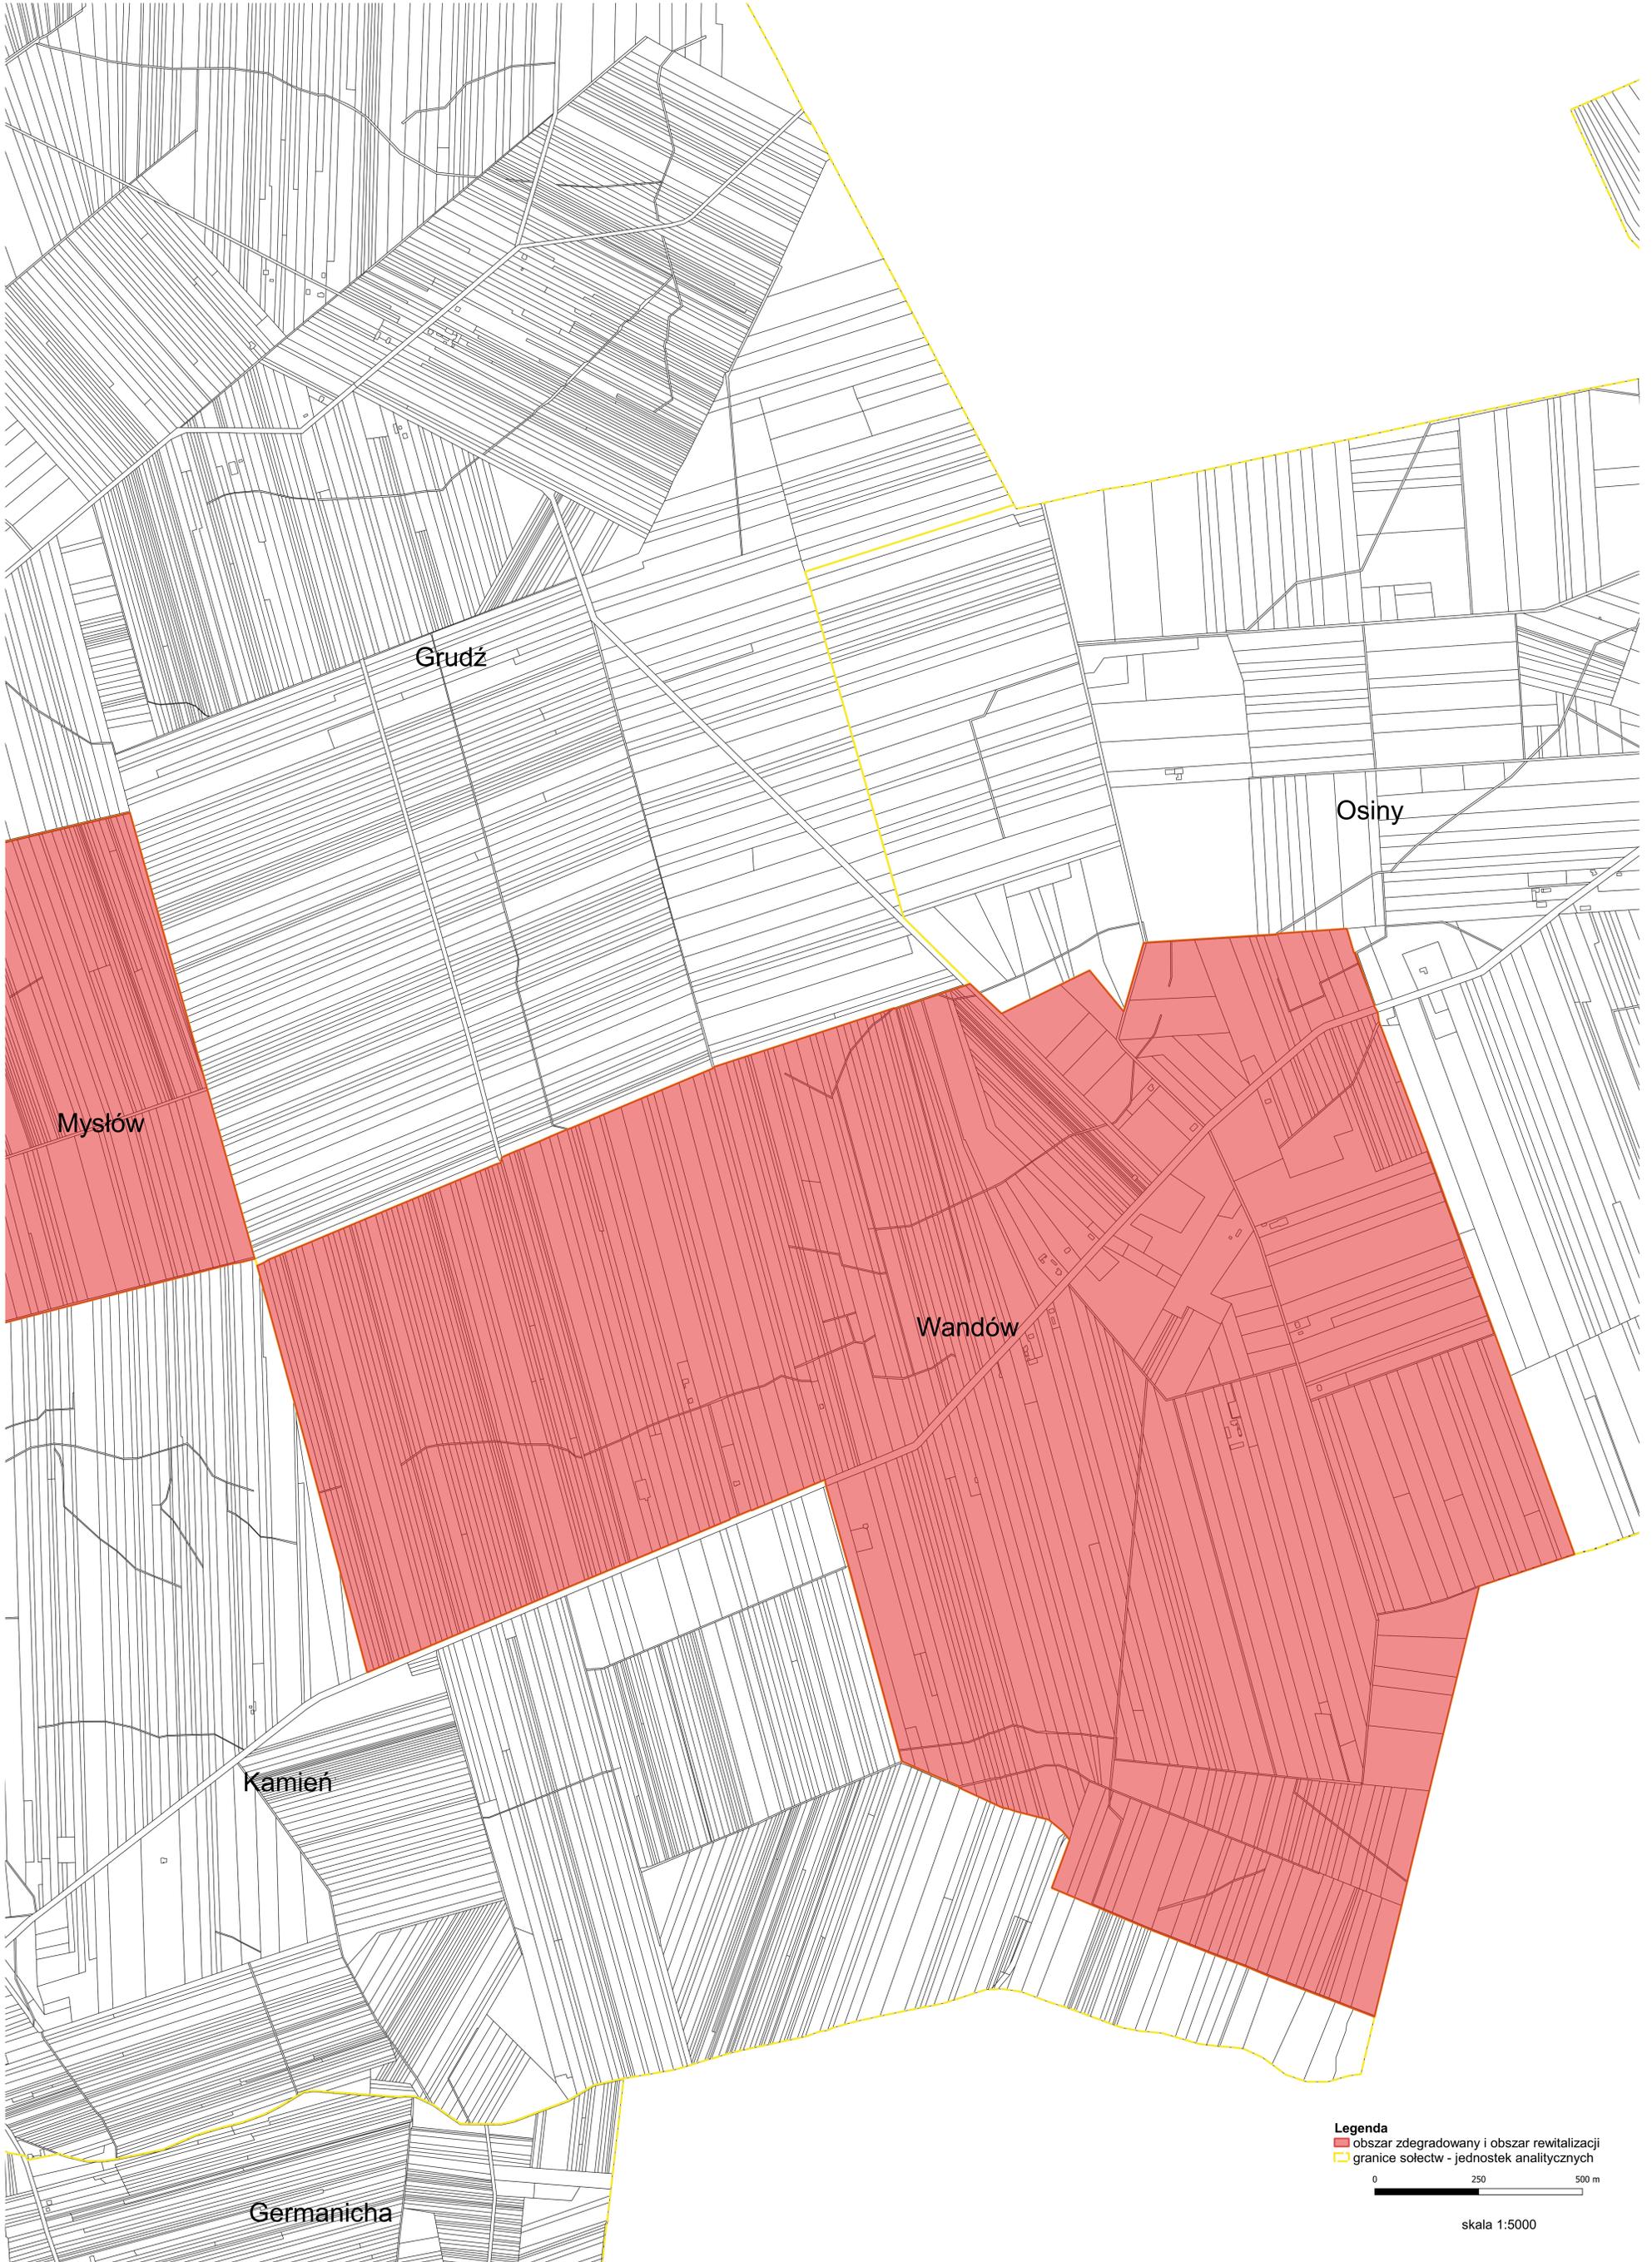

Legenda
■ obszar zdegradowany i obszar rewitalizacji
■ granice sołectw - jednostek analitycznych

0 250 500 m

skala 1:5000